
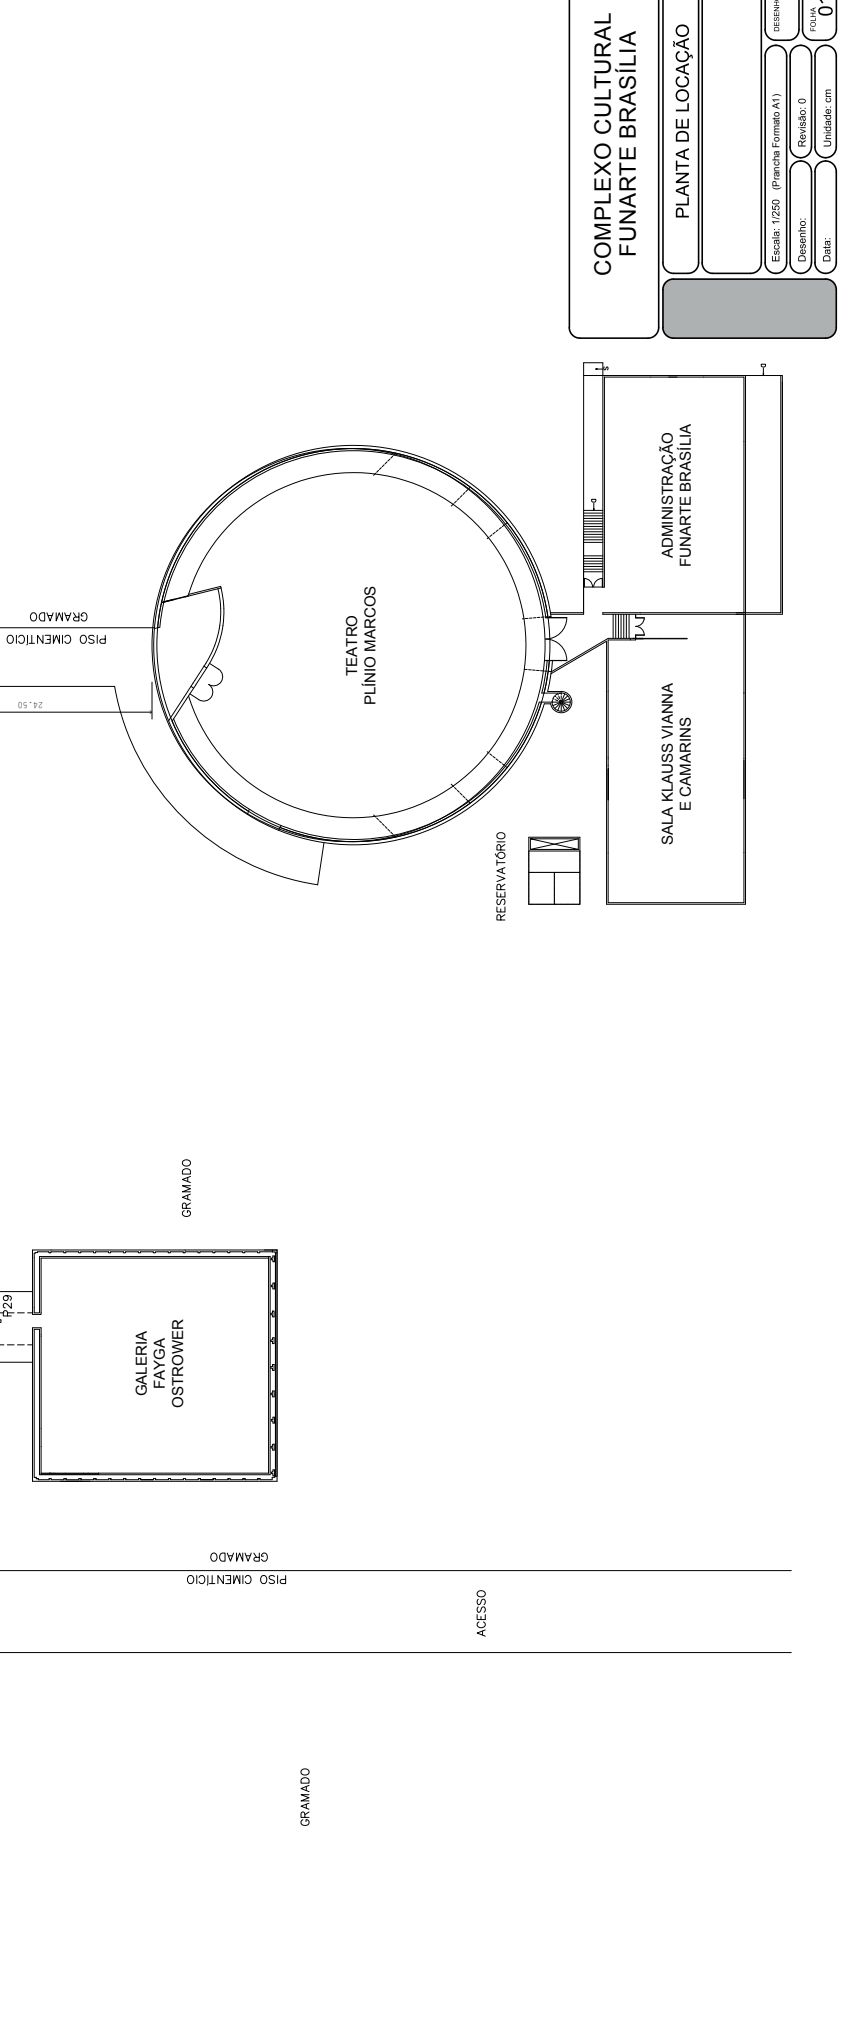


Complexo Cultural Funarte Brasília

MARQUISE

Especificações técnicas

Extensão da marquise	280 m.
Cobertura	Laje de cobertura em concreto a 2,30 m do piso.
Pilares	31 pilares – a maioria com dimensões de 0,70 x 0,25 x 2,30 m (altura).
Piso	Calçada em cimento.
Iluminação e outros equipamentos	Iluminação indireta embutida na laje (sanca de lâmpadas fluorescentes) ao longo de toda marquise; NÃO existem outros equipamentos de iluminação, projeção, painéis, divisórias.
Internet	Sem acesso à internet.
Banner	01 estrutura para fixação do banner na parede externa da galeria – em <i>metalon</i> , dimensões de 2,00 x 3,00 x 0,035 m.

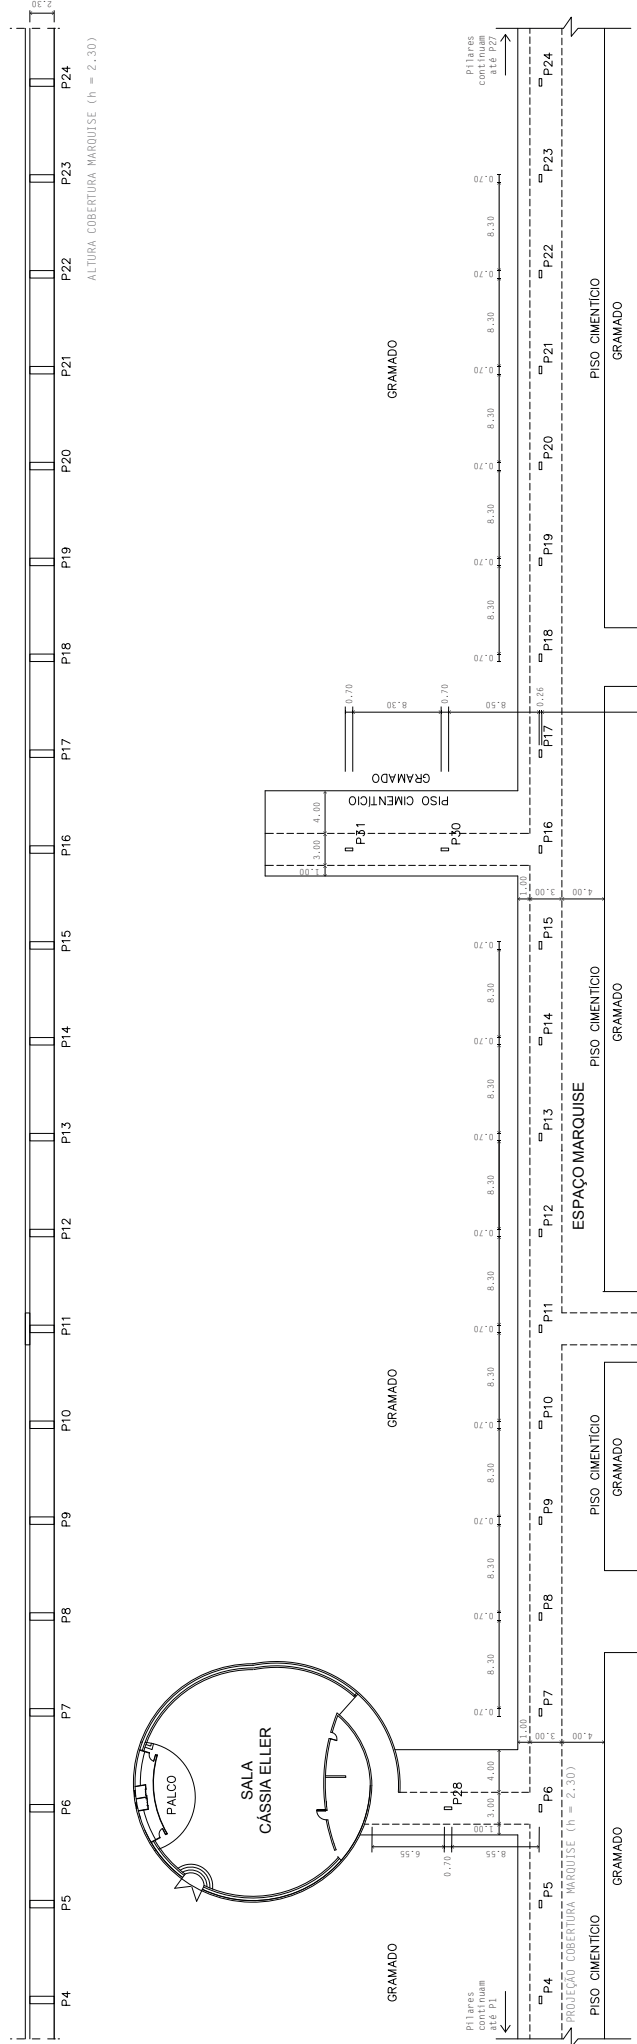

COMPLEXO CULTURAL FUNARTE BRASÍLIA

PLANTA DE LOCAÇÃO

Escala: 1:250 (Plancha Formado A1)

Revisão: 0

Data: 01/01

Projeto: 01

Unidade: cm